



ΕΦΗΜΕΡΙΣ ΤΗΣ ΚΥΒΕΡΝΗΣΕΩΣ

ΤΗΣ ΕΛΛΗΝΙΚΗΣ ΔΗΜΟΚΡΑΤΙΑΣ

ΤΕΥΧΟΣ ΤΕΤΑΡΤΟ **Αρ. Φύλλου 1104**

29 Νοεμβρίου 2004

ΠΕΡΙΕΧΟΜΕΝΑ

ΑΠΟΦΑΣΕΙΣ

ΑΠΟΦΑΣΕΙΣ

Αριθ. 4562 (1)

Επικύρωση καθορισμού των οριογραμμών του ρέματος Γκόγκου και του ρέματος Γκούσια του οικισμού Σαγιάδας, Δήμου Σαγιάδας, του Ν. Θεσπρωτίας.

Ο ΓΕΝΙΚΟΣ ΓΡΑΜΜΑΤΕΑΣ ΠΕΡΙΦΕΡΕΙΑΣ ΗΠΕΙΡΟΥ

Έχοντας υπόψη της διατάξεις:

1. Του Ν. 3200/1955 «περί διοικητικής αποκεντρώσεως» (ΦΕΚ 97/Α΄/1955), της τροποποιήθηκε με τον Ν. 3620/1956 «περί τροποποιήσεως και συμπληρώσεως των διατάξεων περί διοικητικής αποκεντρώσεως» (ΦΕΚ 279/Α΄/1956) και το Ν.Δ 532/1970 «περί συμπληρώσεως και λοιπά» (ΦΕΚ 103/Α΄/1970).

2. Του Β.Δ. 712/1970 «περί καθορισμού των διατηρούμενων υπέρ των διατηρούμενων υπέρ του υπουργού και των Περιφερειακών Αρχών διανομαρχιακού επιπέδου του Υπ.Δ.Ε. αρμοδιοτήτων κ.λ.π» (ΦΕΚ 235/Α΄/1970), της τροποποιήθηκε με τα Β.Δ. 677/1971 και 198/1972 (ΦΕΚ 223/Α΄/1971 και 41/Α΄/1972 αντίστοιχα) και το Π.Δ. 39/1983 «μεταβίβαση αρμοδιοτήτων του Υπουργού Δημοσίων Έργων κ.λ.π» (ΦΕΚ 23/Α΄/1983).

3. Του Νόμου 1622/1986 «περί τοπικής αυτοδιοίκησης κλπ» (ΦΕΚ 92/Α΄/1986) και του Π.Δ. 51/1987 «καθορισμός των περιφερειών της χώρας για το σχεδιασμό, προγραμματισμό κλπ» (ΦΕΚ 26/Α΄/1987).

4. Του Ν. 2503/1997 (ΦΕΚ 107/τ.Α΄/30.5.1997) «Διοίκηση, οργάνωση, στελέχωση της Περιφέρειας, ρύθμισης θεμάτων για την Τοπική Αυτοδιοίκηση και της διατάξεις».

5. Του Ν. 3010/2002 (ΦΕΚ 91/Α΄/2002 εναρμόνιση του Ν. 1650/1986 με της οδηγίες 97/11 Ε.Ε. και 96/61 Ε.Ε., «διαδικασία οριοθέτησης και ρυθμίσεις θεμάτων για τα υδατορέματα και της διατάξεις»

Παίρνοντας δε υπόψη και:

1. Το άρθρο 5 του Ν. 3010/2002 (ΦΕΚ 91/Α΄) Εναρμόνιση του Ν. 1650/1986 με της οδηγίες 97/11 Ε.Ε. και 96/61 Ε.Ε., διαδικασία οριοθέτησης και ρυθμίσεις θεμάτων για τα υδατορέματα και της διατάξεις».

2. Το απόσπασμα από το πρακτικό της 109/15.9.2004 συνεδρίασης του Δημοτικού Συμβουλίου του Δήμου Σαγιάδας, με το οποίο το Δημοτικό Συμβούλιο γνωμοδοτεί θετικά υπέρ της οριοθέτησης των ρεμάτων Γκόγκου και Γκούτσια στην περιοχή του παραδοσιακού οικισμού Σαγιάδας, του Δήμου Σαγιάδας, Νομού Θεσπρωτίας.

3. Το υπ' αριθμ. 5779/13.9.2004 έγγραφο της ΤΥΔΚ Ν. Θεσπρωτίας, με το οποίο εστάλησαν τα Τοπογραφικά Διαγράμματα και η Τεχνική Έκθεση με τα υδρολογικά και υδραυλικά στοιχεία του ρέματος, η μελέτη περιβαλλοντικών επιπτώσεων, που συντάχθηκαν από τους μελετητές Γεώργιο Θεοδώρου - πολιτικό υπομηχανικό, Γιάννη Σμυρόγλου - τοπογράφο μηχανικό, Γεώργιο Παπαναγιώτου -χημικό μηχανικό. Η μελέτη και τα σχέδια ελέγχθηκαν και θεωρήθηκαν από τη ΤΥΔΚ Ν. Θεσπρωτίας, αποφασίζουμε:


Επικυρώνουμε τον καθορισμό των οριογραμμών των ρεμάτων Γκόγκου και Γκούτσια του οικισμού Σαγιάδας, του Δήμου Σαγιάδας, Νομού Θεσπρωτίας, όπως φαίνεται στο συνημμένο οριζοντιογραφικό και υψομετρικό τοπογραφικό διάγραμμα και περιγράφεται στην Τεχνική Έκθεση που τον συνοδεύει, όπως συντάχθηκαν από τους μελετητές Γεώργιο Θεοδώρου - πολιτικό υπομηχανικό, Γιάννη Σμυρόγλου - τοπογράφο μηχανικό, Γεώργιο Παπαναγιώτου - χημικό μηχανικό, μαζί με τα λοιπά απαιτούμενα στοιχεία, ήτοι υδρολογικά, υδραυλικά και περιβαλλοντικά, που ελέγχθηκαν και θεωρήθηκαν από τη ΤΥΔΚ Ν. Θεσπρωτίας.

Η απόφαση αυτή να δημοσιευθεί στην Εφημερίδα της Κυβερνήσεως.

Ιωάννινα, 10 Νοεμβρίου 2004


Ο Γενικός Γραμματέας Περιφέρειας
ΔΗΜΗΤΡΙΟΣ ΠΑΝΟΖΑΧΟΣ

ΕΘΝΙΚΟ ΤΥΠΟΓΡΑΦΕΙΟ
Για τεχνικούς λόγους στο σχεδιάγραμμα
έγινε σμίκρυνση κατά ποσοστό 76 %

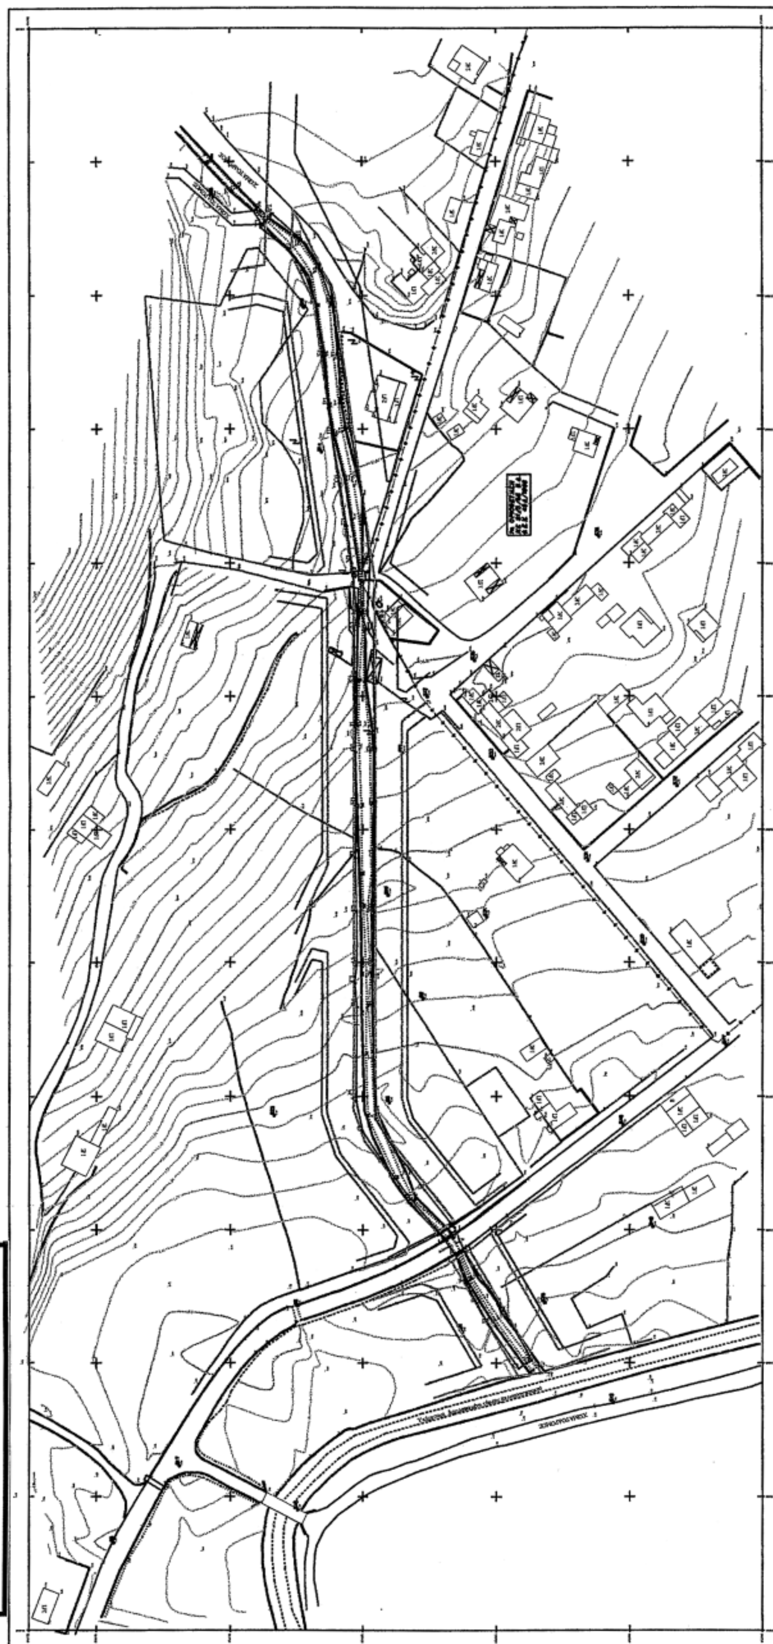

ΟΡΙΟΘΕΤΗΣΗ ΡΕΜΑΤΟΣ
«ΓΚΟΓΚΟΥ» ΟΙΚΙΣΜΟΥ
ΣΑΓΙΑΔΑΣ Ν. ΘΕΣΠΡΩΤΙΑΣ

ΕΘΝΙΚΟ ΤΥΠΟΓΡΑΦΕΙΟ
Για τεχνικούς λόγους στο σχεδιάγραμμα
έγινε σμίκρυνση κατά ποσοστό 70 %

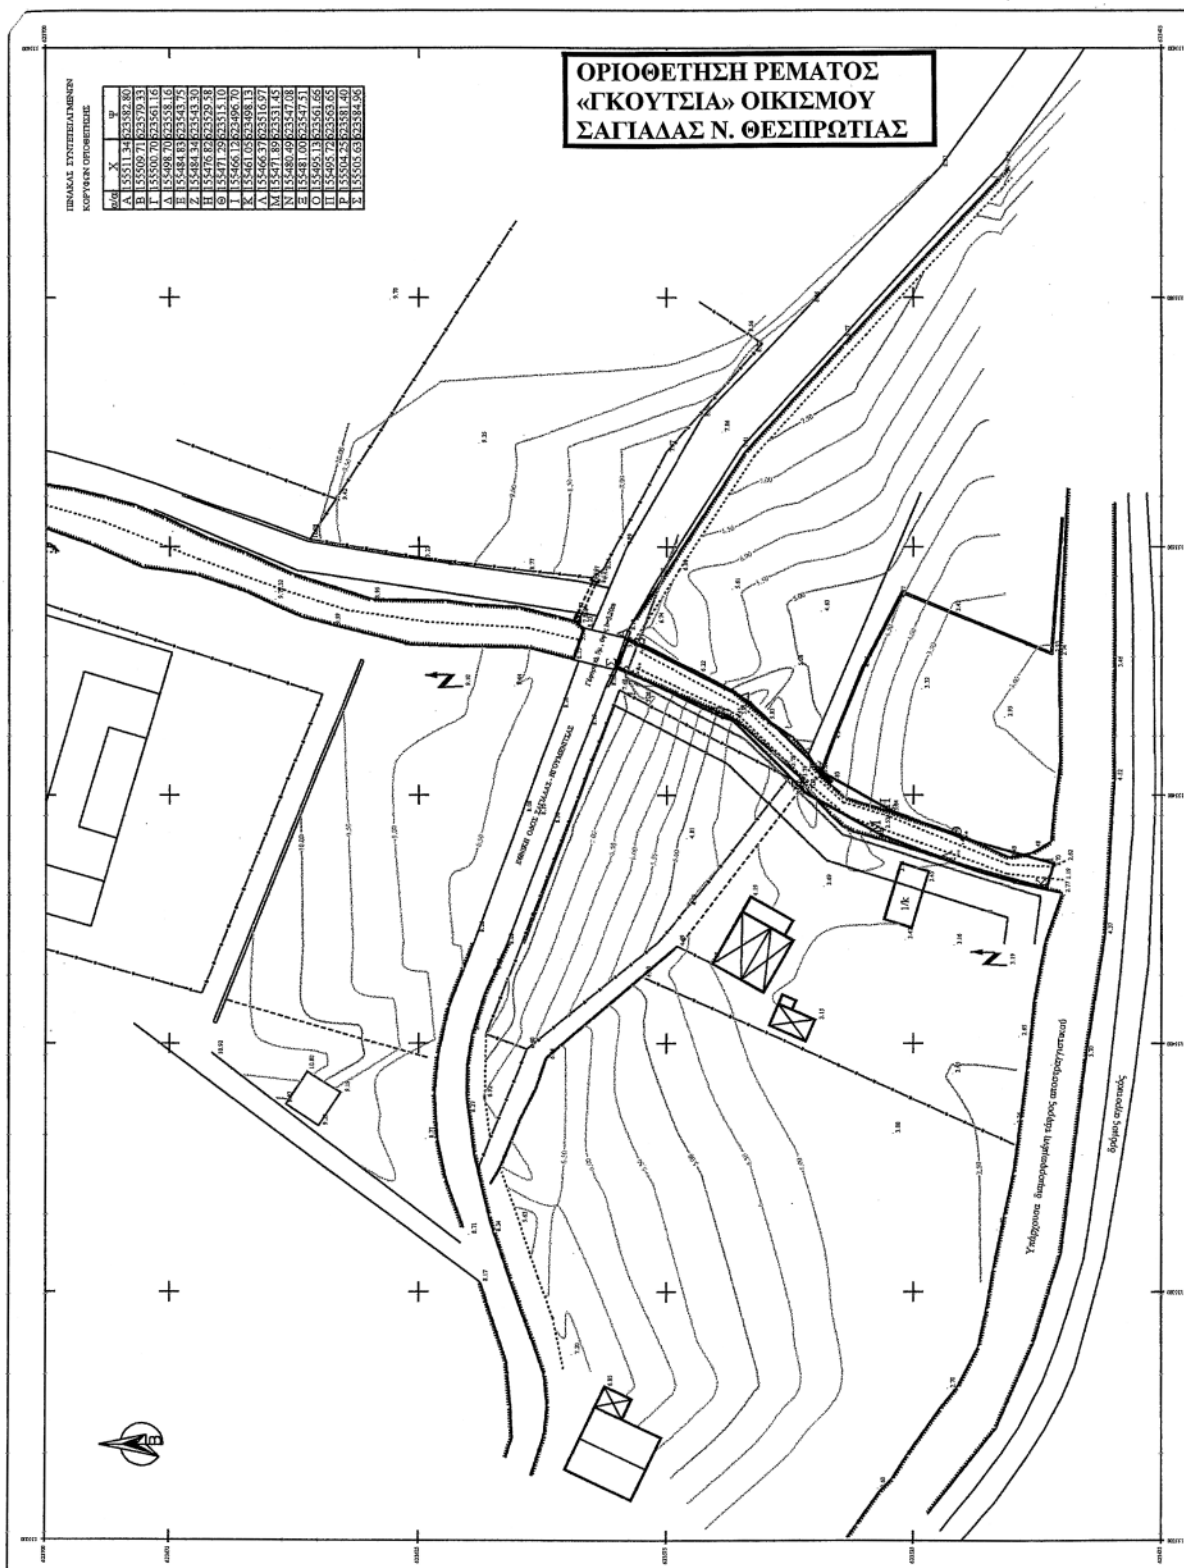

α/α	X	Ψ
Α	155511.34	623582.80
Β	155509.71	623579.33
Γ	155500.70	623561.16
Δ	155498.70	623558.16
Ε	155484.83	623543.75
Ζ	155484.34	623543.30
Η	155476.82	623529.58
Θ	155471.29	623515.10
Ι	155466.12	623496.70
Κ	155461.05	623498.13
Λ	155466.37	623516.97
Μ	155471.89	623531.45
Ν	155480.49	623547.08
Ξ	155481.00	623547.51
Ο	155495.13	623561.66
Π	155495.72	623563.65
Ρ	155504.25	623581.40
Σ	155505.63	623584.96

ΕΛΛΗΝΙΚΗ ΔΗΜΟΚΡΑΤΙΑ
ΝΟΜΑΡΧΙΑ ΘΕΣΠΡΩΤΙΑΣ
ΔΗΜΟΣ ΣΑΓΙΑΔΑΣ

ΕΘΝΙΚΟ ΤΥΠΟΓΡΑΦΕΙΟ
Για τεχνικούς λόγους στο σχεδιάγραμμα έγινε σμίκρυνση κατά ποσοστό 73 %

ΜΕΛΕΤΗ "ΟΡΙΟΘΕΤΗΣΗ ΡΕΜΜΑΤΩΝ ΟΙΚΙΣΜΟΥ ΣΑΓΙΑΔΑΣ"
"ΤΟΠΟΓΡΑΦΙΚΗ ΑΠΟΤΥΠΩΣΗ ΡΕΜΑΤΟΣ ΓΚΟΓΚΟΥ"

θέση
ΠΕΡΙΟΧΗ ΕΚΠΟΝΗΣΗΣ ΠΟΛΕΟΔΟΜΙΚΗΣ ΜΕΛΕΤΗΣ
ΟΙΚΙΣΜΟΥ ΣΑΓΙΑΔΑΣ (Παραδοσιακού Οικισμού)

ΤΟΠΟΓΡΑΦΙΚΟ ΔΙΑΓΡΑΜΜΑ ΜΕΤΑ ΤΩΝ ΓΡΑΜΜΩΝ ΤΗΣ ΟΡΙΟΘΕΤΗΣΗΣ θέμα σχεδίου	κλίμακα 1/500 αριθμός μελέτης 1 αριθμός σχεδίου Α


χρονολογία μελέτης Ιούλιος 2004

Ο ΜΕΛΕΤΗΤΗΣ	Ο ΕΛΕΓΧΩΝ	Ο ΠΡΟΙΣΤΑΜΕΝΟΣ
Γ.ΘΕΟΔΩΡΟΥ		

μελετητές
Γ.ΘΕΟΔΩΡΟΥ - Γ.ΣΜΥΡΟΓΛΟΥ - Γ.ΠΑΠΑΝΑΓΙΩΤΟΥ

ΟΡΙΟΘΕΤΗΣΗ ΡΕΜΑΤΟΣ «ΓΚΟΓΚΟΥ» ΟΙΚΙΣΜΟΥ ΣΑΓΙΑΔΑΣ Ν. ΘΕΣΠΡΩΤΙΑΣ

ΕΘΝΙΚΟ ΤΥΠΟΓΡΑΦΕΙΟ
Για τεχνικούς λόγους στο σχεδιάγραμμα έγινε σμίκρυνση κατά ποσοστό 78 %

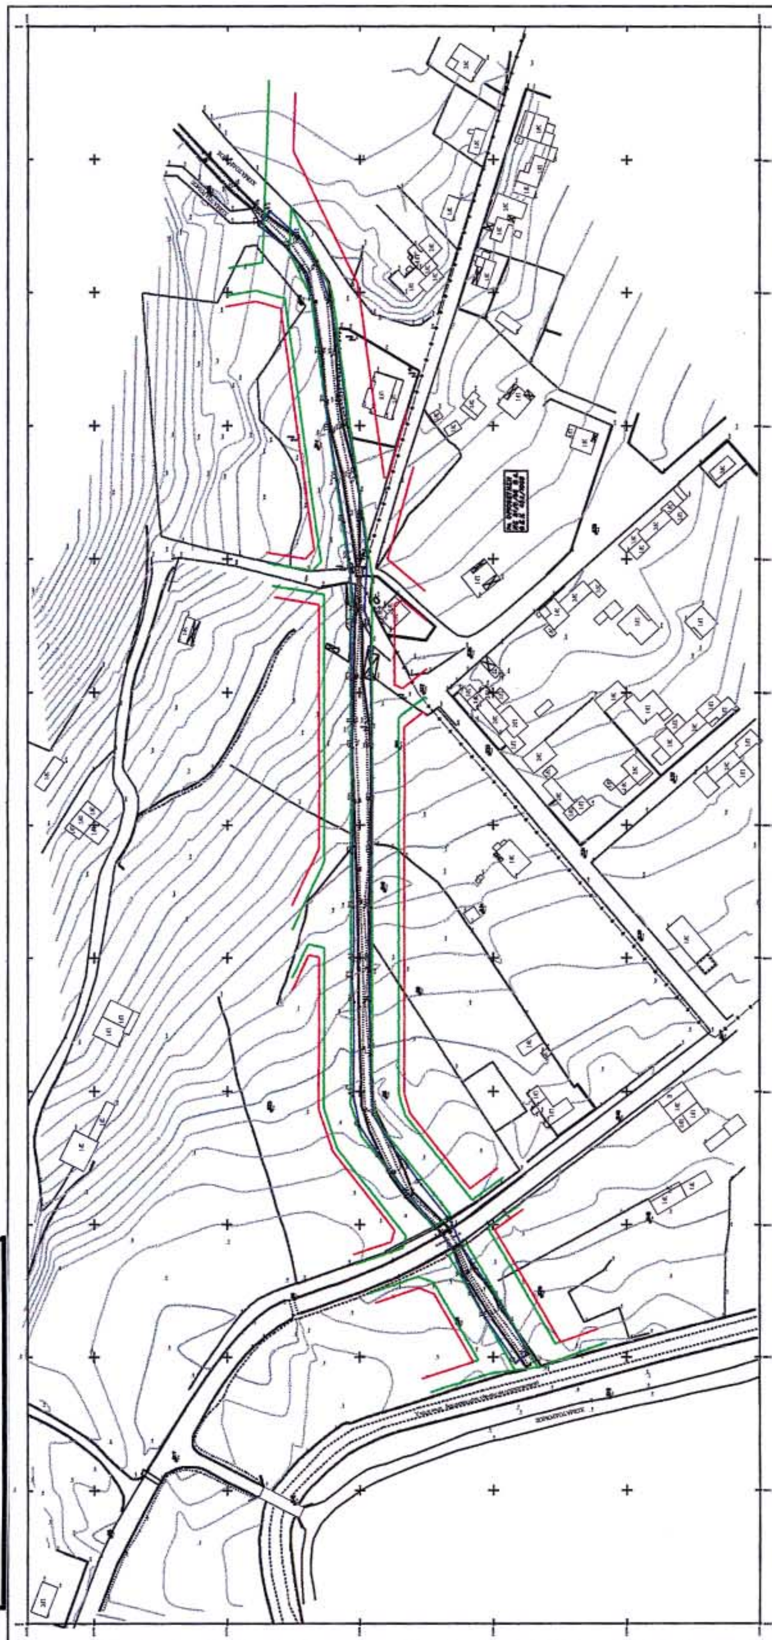


ΥΠΟΜΝΗΜΑ

 ΥΠΑΡΧΟΝΤΑ ΚΤΙΣΜΑΤΑ

 ΟΡΙΑ ΟΙΚΙΣΜΟΥ ΜΕ 31/5/56 Β.Δ. Φ.Ε.Κ. 45Α/1956

 ΠΡΟΒΛΕΠΟΜΕΝΗ ΡΥΜ. ΓΡΑΜΜΗ

 ΠΡΟΒΛΕΠΟΜΕΝΗ ΟΙΚ. ΓΡΑΜΜΗ

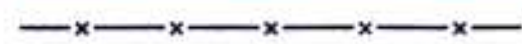 ΥΠΑΡΧΟΝΤΑ ΣΥΡΜΑΤΟΠΛΕΓΜΑΤΑ

 ΥΠΑΡΧΟΥΣΕΣ ΞΕΡΟΛΙΘΙΕΣ

 ΙΣΟΫΨΕΙΣ ΚΑΜΠΥΛΕΣ ΑΝΑ 5μ.

 ΙΣΟΫΨΕΙΣ ΚΑΜΠΥΛΕΣ ΑΝΑ 1μ.

 ΦΡΥΔΙ ΠΡΑΝΟΥΣ

 ΠΟΔΙ ΠΡΑΝΟΥΣ

 ΑΡΧΗ ΠΡΑΝΟΥΣ ΡΕΜΜΑΤΟΣ

 ΡΟΗ ΠΥΘΜΕΝΑ ΡΕΜΜΑΤΟΣ

 ΓΡΑΜΜΗ ΟΡΙΟΘΕΤΗΣΗΣ ΡΕΜΑΤΟΣ

ΠΙΝΑΚΑΣ ΣΥΝΤΕΤΕΤΑΓΜΕΝΩΝ
ΚΟΡΥΦΩΝ ΟΡΙΟΘΕΤΗΣΗΣ

α/α	X	Ψ
Α	154789.80	624156.08
Β	154778.65	624156.20
Γ	154758.56	624155.94
Δ	154736.41	624155.17
Ε	154723.33	624147.09
Ζ	154717.88	624142.54
Η	154709.99	624136.96
Θ	154695.84	624125.63
Ι	154686.94	624121.93
Κ	154678.40	624116.65
Λ	154671.35	624111.43
Μ	154663.60	624106.44
Ν	154646.08	624096.77
Ξ	154645.49	624097.64
Ο	154642.82	624101.57
Π	154659.59	624113.06
Ρ	154667.53	624117.20
Σ	154675.21	624121.47
Τ	154685.47	624125.16
Υ	154692.14	624129.98
Φ	154706.50	624141.95
Χ	154714.44	624148.04
Ψ	154719.93	624152.05

Ω	154731.82	624159.99
Α1	154743.00	624162.39
Β1	154778.30	624162.14
Γ1	154787.18	624162.89
Δ1	154793.73	624162.34
Ε1	154813.66	624162.35
Ζ1	154833.98	624162.76
Η1	154853.98	624162.43
Θ1	154873.98	624162.62
Ι1	154883.25	624162.81
Κ1	154899.53	624163.14
Λ1	154919.55	624163.07
Μ1	154925.18	624161.98
Ν1	154944.78	624163.98
Ξ1	154958.70	624165.87
Ο1	154974.52	624168.49
Π1	154992.73	624171.38
Ρ1	155003.75	624172.75
Σ1	155021.82	624174.74
Τ1	155041.39	624177.20
Υ1	155052.58	624181.12
Φ1	155061.11	624186.78
Χ1	155070.21	624198.15
Ψ1	155075.37	624193.81

Ω1	155065.76	624182.87
Α2	155054.21	624175.50
Β2	155042.14	624171.37
Γ2	155022.24	624167.76
Δ2	155004.73	624165.59
Ε2	154994.22	624164.30
Ζ2	154976.09	624161.28
Η2	154960.14	624158.85
Θ2	154945.29	624157.11
Ι2	154925.31	624158.20
Κ2	154919.59	624155.95
Λ2	154899.60	624155.87
Μ2	154883.31	624155.37
Ν2	154874.04	624155.69
Ξ2	154854.04	624155.50
Ο2	154834.04	624155.52
Π2	154813.72	624155.75
Ρ2	154793.66	624156.11

ΕΛΛΗΝΙΚΗ ΔΗΜΟΚΡΑΤΙΑ
ΝΟΜΑΡΧΙΑ ΘΕΣΠΡΩΤΙΑΣ
ΔΗΜΟΣ ΣΑΓΙΑΔΑΣ


ΜΕΛΕΤΗ "ΟΡΙΟΘΕΤΗΣΗ ΡΕΜΜΑΤΩΝ ΟΙΚΙΣΜΟΥ ΣΑΓΙΑΔΑΣ"
"ΤΟΠΟΓΡΑΦΙΚΗ ΑΠΟΤΥΠΩΣΗ ΡΕΜΑΤΟΣ ΓΚΟΥΤΣΙΑ"

θέση
ΠΕΡΙΟΧΗ ΕΚΠΟΝΗΣΗΣ ΠΟΛΕΟΔΟΜΙΚΗΣ ΜΕΛΕΤΗΣ
ΟΙΚΙΣΜΟΥ ΣΑΓΙΑΔΑΣ (Παραδοσιακού Οικισμού)

ΤΟΠΟΓΡΑΦΙΚΟ ΔΙΑΓΡΑΜΜΑ ΜΕΤΑ ΤΩΝ ΓΡΑΜΜΩΝ ΤΗΣ ΟΡΙΟΘΕΤΗΣΗΣ θέμα σχεδίου	κλίμακα 1/500 αριθμός μελέτης 1 αριθμός σχεδίου Β
χρονολογία μελέτης ΙΟΥΛΙΟΣ 2004	

Ο ΜΕΛΕΤΗΤΗΣ	Ο ΕΛΕΓΧΩΝ	Ο ΠΡΟΙΣΤΑΜΕΝΟΣ
Γ.ΘΕΟΔΩΡΟΥ		

μελετητές
Γ.ΘΕΟΔΩΡΟΥ - Γ.ΣΜΥΡΟΓΛΟΥ - Γ.ΠΑΠΑΝΑΓΙΩΤΟΥ

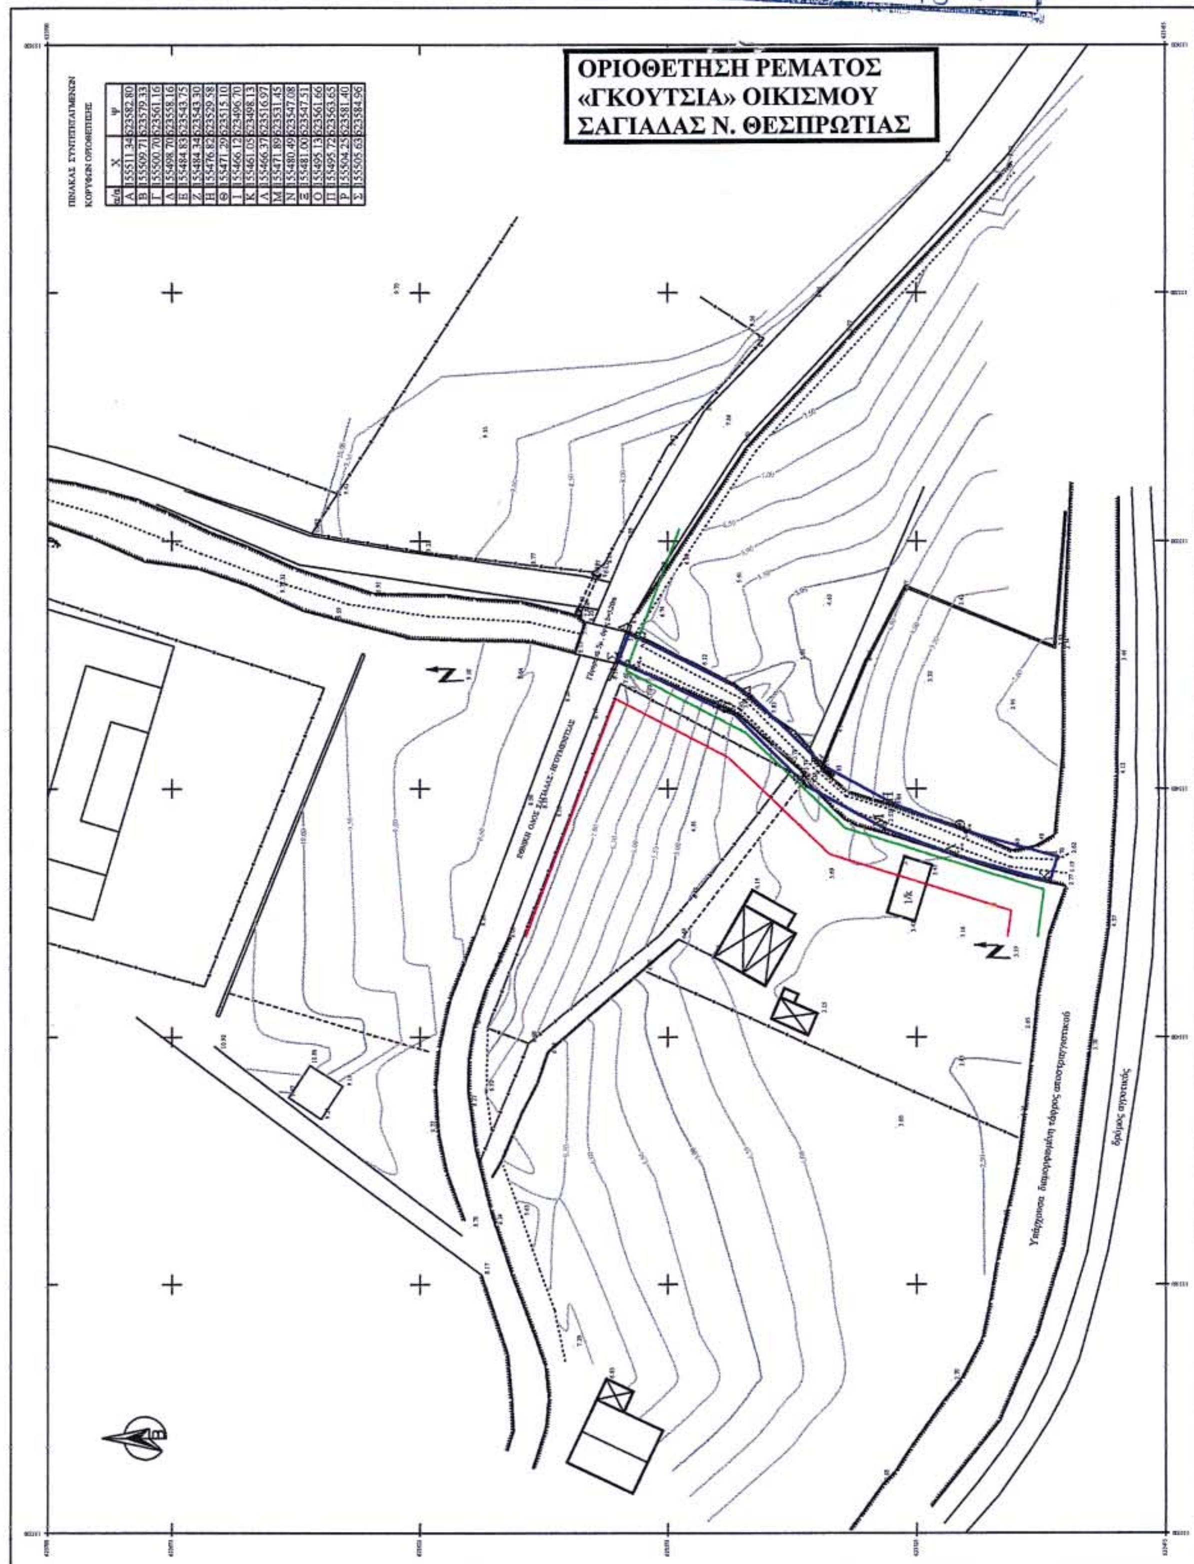

α/α	Χ	Ψ
Α	155511.34	623582.80
Β	155509.71	623579.33
Γ	155500.70	623561.16
Δ	155498.70	623558.16
Ε	155484.83	623543.75
Ζ	155484.34	623543.30
Η	155476.82	623529.58
Θ	155471.29	623515.10
Ι	155466.12	623496.70
Κ	155461.05	623498.13
Λ	155466.37	623516.97
Μ	155471.89	623531.45
Ν	155480.49	623547.08
Ξ	155481.00	623547.51
Ο	155495.13	623561.66
Π	155495.72	623563.65
Ρ	155504.25	623581.40
Σ	155505.63	623584.96

ΠΙΝΑΚΑΣ ΣΥΝΤΕΤΕΤΑΓΜΕΝΩΝ

ΚΟΡΥΦΩΝ ΟΡΙΟΘΕΤΗΣΗΣ

α/α	X	Ψ
Α	155511.34	623582.80
Β	155509.71	623579.33
Γ	155500.70	623561.16
Δ	155498.70	623558.16
Ε	155484.83	623543.75
Ζ	155484.34	623543.30
Η	155476.82	623529.58
Θ	155471.29	623515.10
Ι	155466.12	623496.70
Κ	155461.05	623498.13
Λ	155466.37	623516.97
Μ	155471.89	623531.45
Ν	155480.49	623547.08
Ξ	155481.00	623547.51
Ο	155495.13	623561.66
Π	155495.72	623563.65
Ρ	155504.25	623581.40
Σ	155505.63	623584.96

ΥΠΟΜΝΗΜΑ

ΥΠΑΡΧΟΝΤΑ ΚΤΙΣΜΑΤΑ

ΠΡΟΒΛΕΠΟΜΕΝΗ ΡΥΜ. ΓΡΑΜΜΗ

ΠΡΟΒΛΕΠΟΜΕΝΗ ΟΙΚ. ΓΡΑΜΜΗ

ΥΠΑΡΧΟΝΤΑ ΣΥΡΜΑΤΟΠΛΕΓΜΑΤΑ

ΥΠΑΡΧΟΥΣΕΣ ΞΕΡΟΛΙΘΙΕΣ

ΙΣΟΥΨΕΙΣ ΚΑΜΠΥΛΕΣ ΑΝΑ 2.5μ.

ΙΣΟΥΨΕΙΣ ΚΑΜΠΥΛΕΣ ΑΝΑ 0.5μ.

ΦΡΥΔΙ ΠΡΑΝΟΥΣ

ΠΟΔΙ ΠΡΑΝΟΥΣ

ΑΡΧΗ ΠΡΑΝΟΥΣ ΡΕΜΜΑΤΟΣ

ΡΟΗ ΠΥΘΜΕΝΑ ΡΕΜΜΑΤΟΣ

ΓΡΑΜΜΗ ΟΡΙΟΘΕΤΗΣΗΣ ΡΕΜΑΤΟΣ

Αριθ. 29/40984/ΠΣΚ/1293 (2)

Καθορισμός επιτρεπόμενης χρήσης για ποιμνιοστάσιο στο τεμάχιο 739.δ. της Σ. Διανομής «Νυμφόπετρες 1986» στην περιοχή του ομώνυμου Δ.Δ. του Δήμου Εγνατίας (Ν. Θεσσαλονίκης).

Ο ΝΟΜΑΡΧΗΣ ΘΕΣΣΑΛΟΝΙΚΗΣ

Έχοντας υπόψη:

1. Τις διατάξεις του άρθρου 3 του Ν. 1512/1985 «τροποποίηση και συμπλήρωση πολεοδομικών διατάξεων κλπ» (ΦΕΚ 4/Α).

2. Τις διατάξεις του Π.Δ. 30/1996 «κωδικοποίηση σε ενιαίο κείμενο νόμου με τίτλο «Κώδικας Νομαρχιακής Αυτοδιοίκησης» των ισχυουσών διατάξεων για τη Νομαρχιακή Αυτοδιοίκηση» (ΦΕΚ 21 Α) όπως ισχύουν και ιδίως το άρθρο 63 για την αναπλήρωση των Νομαρχών, όπως και την υπ' αριθμ. 21/31.3.1995 απόφαση του Νομαρχιακού Συμβουλίου Θεσσαλονίκης «Οργανισμός Εσωτερικής Υπηρεσίας της Νομαρχιακής Αυτοδιοίκησης Θεσσαλονίκης» (ΦΕΚ 392/Β/11.4.1995).

3. Την απόφαση Νομάρχη Θεσσαλονίκης 10/6943/13.3.2003 «παροχή εξουσιοδότησης για υπογραφή εγγράφων με «ΕΝΤΟΛΗ ΝΟΜΑΡΧΗ» από τον Βοηθό Νομάρχη Αβραμίδη Ευστάθιο».

4. Το Τ.Π.Σ.Κ./1309/22.10.2004 σχετικό με το θέμα Εισηγητικό Σημείωμα του Τμήματος Πολεοδομικών Σχεδίων και Κανόνων της Δ/νσης Πολεοδομίας, στο οποίο εκτίθεται το ιστορικό του θέματος, αναλύεται η νομική και χωροταξική του διάσταση και αναφέρονται οι θετικές γνωμοδοτήσεις των υπηρεσιών που ερωτήθηκαν σχετικά.

5. Τις διατάξεις του άρθρου 29Α του Ν. 1558/1985 όπως αυτό προστέθηκε με το άρθρο 27 του Ν. 2081/1992 (ΦΕΚ 154/Α) και τη διαπίστωση ότι από τις κανονιστικού χαρακτήρα διατάξεις της παρούσας δεν προκαλείται δαπάνη σε βάρος του κρατικού προϋπολογισμού ή του Δήμου Εγνατίας.

6. Την υπ' αριθμ. 69269/5387/90 κοινή απόφαση Υπουργών «κατάταξη έργων και δραστηριοτήτων σε κατηγορίες κλπ», (ΦΕΚ 678/Β/25.10.1990) και ειδικότερα τα άρθρα 4, 5 και 8.

7. Την εγκύκλιο 30/93 του Υ.ΠΕ.ΧΩ.Δ.Ε. (αρ. πρωτ. 78266/4048/9.7.1993) και το διευκρινιστικό 80972/5450/17.8.1993 έγγραφο της Δ/νσης Χωροταξίας του Υ.ΠΕ.ΧΩ.Δ.Ε., αποφασίζουμε:

1. Καθορίζουμε επιτρεπόμενη χρήση για ανέγερση ποιμνιοστασίου στο τεμάχιο 739.δ. της Σ. Διανομής «Νυμφόπετρες 1968» στην περιοχή του ομώνυμου Δ.Δ. του Δήμου Εγνατίας το οποίο σημειώνεται με στοιχεία Α-Β-Γ-Δ-Α στο διάγραμμα-απόσπασμα διανομής κλίμακας 1:5000 που συνοδεύει την παρούσα.

2. Στο υπόψη γήπεδο εξακολουθούν να ισχύουν οι όροι και περιορισμοί δόμησης που διέπουν την εκτός οικισμών δόμηση.

3. Η παρούσα απόφαση και το διάγραμμα που τη συνοδεύει να δημοσιευθούν στην Εφημερίδα της Κυβερνήσεως και η ισχύς της να αρχίσει από τη δημοσίευσή της.

Θεσσαλονίκη, 9 Νοεμβρίου 2004

Ο Νομάρχης κ.α.α.
Ο Βοηθός Νομάρχης
ΕΥΣΤΑΘΙΟΣ ΑΒΡΑΜΙΔΗΣ

ΕΛΛΗΝΙΚΗ ΔΗΜΟΚΡΑΤΙΑ
ΝΟΜΑΡΧΙΑ ΘΕΣΣΑΛΟΝΙΚΗΣ
ΓΡΑΦΕΙΟ ΤΟΠΟΓΡΑΦΙΚΗΣ
ΥΠΟΥΡΓΕΙΟΥ ΓΕΩΡΓΙΑΣ

Αριθ. Πρωτ. ....
Σχεδ. ....

ΑΠΟΣΠΑΣΜΑ

ΝΥΜΦΟΠΕΤΡΑ (ΛΑΓΚΑΔΑ)

Σ. ΔΙΑΝΟΜΗ 1963
Κλίμακα 1 : 5000

ΥΠΟΜΝΗΜΑ

ΑΡΙΘ. ΤΕΜ.	ΕΚΤΑΣΗ ΣΤΡ.	ΕΚΤΑΣΗ Μ2	ΕΙΔΟΣ ΕΔΑΦΟΥΣ	ΟΝΟΜΑΤΕΠΩΝΥΜΟ ΚΛΗΡΟΥΧΟΥ
739δ	3	000	αγρός	Πρόκειται να παραχωρηθεί στον Καπετάνιο Ιωάννη Αθανάσιος Κοινότητα Νυμφόπετρας 2986/12-7-91 απόφ. Νομάρχου
739δ	—	—	—	

-5500

-3500

739δ

739ε

739ζ

739η

ΝΟΜΑΡΧΙΑΚΗ ΑΥΤΟΔΙΟΙΚΗΣΗ
ΘΕΣΣΑΛΟΝΙΚΗΣ
ΓΕΝΙΚΗ ΔΙΕΥΘΥΝΣΗ ΑΝΑΠΤΥΞΗΣ
ΔΙΕΥΘΥΝΣΗ ΤΟΠΟΓΡΑΦΗΣΕΩΝ
- ΚΤΗΜΑΤΟΛΟΓΙΚΩΝ ΚΑΤΑΓΡΑΦΩΝ

ΥΠΗΡΕΣΙΑΚΟ

ΑΚΡΙΒΕΣ ΑΠΟΣΠΑΣΜΑ

Θεσσαλονίκη .... 19....
Ο ΠΡΟΪΣΤΑΜΕΝΟΣ

Για τεχνικούς λόγους στο σχεδιάγραμμα έγινε σμίκρυνση κατά ποσοστό 55 %

ΠΕΡΙΦΕΡΕΙΑ ΚΕΝΤΡΙΚΗΣ ΜΑΚΕΔΟΝΙΑΣ
ΝΟΜΟΣ ΘΕΣΣΑΛΟΝΙΚΗΣ
ΝΟΜΑΡΧΙΑΚΗ ΑΥΤΟΔ/ΣΗ ΘΕΣ/ΝΙΚΗΣ
ΔΙΕΥΘΥΝΣΗ ΠΟΛΕΟΔΟΜΙΑΣ
ΤΜΗΜΑ: ΠΟΛΕΟΔΟΜΙΚΩΝ ΣΧΕΔΙΩΝ
ΚΑΙ ΚΑΝΟΝΩΝ

Συνοδεύει την 29/40984/πεκ/1293/2004 Απόφαση Νομάρχη Θεσσαλονίκης ....

Θεσσαλονίκη 09-11-2004



ΕΘΝΙΚΟ ΤΥΠΟΓΡΑΦΕΙΟ

ΕΦΗΜΕΡΙΔΑ ΤΗΣ ΚΥΒΕΡΝΗΣΕΩΣ

ΚΑΠΟΔΙΣΤΡΙΟΥ 34 * ΑΘΗΝΑ 104 32 * FAX 210 52 21 004
ΗΛΕΚΤΡΟΝΙΚΗ ΔΙΕΥΘΥΝΣΗ: http: www.et.gr – e-mail: webmaster @ et.gr

Πληροφορίες Α.Ε. - Ε.Π.Ε. και λοιπών Φ.Ε.Κ.: 210 527 9000-4
Φωτοαντίγραφα παλαιών ΦΕΚ - ΒΙΒΛΙΟΘΗΚΗ - ΜΑΡΝΗ 8 - Τηλ. (210)8220885 - 8222924
Δωρεάν διάθεση τεύχους Προκηρύξεων ΑΣΕΠ αποκλειστικά από Μάρνη 8

ΠΕΡΙΦΕΡΕΙΑΚΑ ΓΡΑΦΕΙΑ ΠΩΛΗΣΗΣ Φ.Ε.Κ.

ΘΕΣΣΑΛΟΝΙΚΗ - Βασ. Όλγας 227	**(2310) 423 956**	**ΛΑΡΙΣΑ** - Διοικητήριο	**(2410) 597449**
ΠΕΙΡΑΙΑΣ - Ευριπίδου 63	**(210) 413 5228**	**ΚΕΡΚΥΡΑ** - Σαμαρά 13	**(26610) 89 127**
ΠΑΤΡΑ - Κορίνθου 327	**(2610) 638 109**		**(26610) 89 105**
	(2610) 638 110	**ΗΡΑΚΛΕΙΟ** - Πλ. Ελευθερίας 1	**(2810) 396 409**
ΙΩΑΝΝΙΝΑ - Διοικητήριο	**(26510) 87215**	**ΛΕΣΒΟΣ** - Πλ.Κωνσταντινουπόλεως	**(22510) 46 888**
ΚΟΜΟΤΗΝΗ - Δημοκρατίας 1	**(25310) 22 858**		**(22510) 47 533**

ΤΙΜΗ ΠΩΛΗΣΗΣ ΦΥΛΛΩΝ ΕΦΗΜΕΡΙΔΟΣ ΤΗΣ ΚΥΒΕΡΝΗΣΕΩΣ

Σε έντυπη μορφή:
- Για τα ΦΕΚ από 1 μέχρι 16 σελίδες σε 1 euro, προσαυξανόμενη κατά 0,20 euro για κάθε επιπλέον οκτασέλιδο ή μέρος αυτού.
- Για τα φωτοαντίγραφα ΦΕΚ σε 0,15 euro ανά σελίδα.

Σε μορφή CD:

Τεύχος	Περίοδος	EURO	Τεύχος	Περίοδος	EURO
Α΄	Ετήσιο	150	Αναπτυξιακών Πράξεων	Ετήσιο	50
Α	3μηνιαίο	40	Ν.Π.Δ.Δ.	Ετήσιο	50
Α΄	Μηνιαίο	15	Παράρτημα	Ετήσιο	50
Β'	Ετήσιο	300	Εμπορικής και Βιομηχανικής Ιδιοκτησίας	Ετήσιο	100
Β΄	3μηνιαίο	80	Ανωτάτου Ειδικού Δικαστηρίου	Ετήσιο	5
Β΄	Μηνιαίο	30	Διακηρύξεων Δημοσίων Συμβάσεων	Ετήσιο	200
Γ	Ετήσιο	50	Διακηρύξεων Δημοσίων Συμβάσεων	Εβδομαδιαίο	5
Δ΄	Ετήσιο	220	Α.Ε. & Ε.Π.Ε	Μηνιαίο	100
Δ΄	3μηνιαίο	60			

- Η τιμή πώλησης μεμονωμένων Φ.Ε.Κ. ειδικού ενδιαφέροντος σε μορφή cd-rom και μέχρι 100 σελίδες σε 5 euro προσαυξανόμενη κατά 1 euro ανά 50 σελίδες.
- Η τιμή πώλησης σε μορφή cd- rom δημοσιευμάτων μιας εταιρείας στο τεύχος Α.Ε. και Ε.Π.Ε. σε 5 euro ανά έτος.

Τα παραπάνω cd-rom διατίθονται ύστερα από σχετική παραγγελία και αφορούν Φ.Ε.Κ. που έχουν δημοσιευθεί μετά από το έτος1994.

ΠΑΡΑΓΓΕΛΙΑ ΚΑΙ ΑΠΟΣΤΟΛΗ Φ.Ε.Κ. : τηλεφωνικά : 210- 9472555, fax :210- 9472556 internet : http://www.et.gr .

ΕΤΗΣΙΕΣ ΣΥΝΔΡΟΜΕΣ Φ.Ε.Κ.

	Σε έντυπη μορφή	Από το Internet
Α΄ (Νόμοι, Π.Δ., Συμβάσεις κτλ.)	225 €	190 €
Β΄ (Υπουργικές αποφάσεις κτλ.)	320 €	225 €
Γ΄ (Διορισμοί, απολύσεις κτλ. Δημ. Υπαλλήλων)	65 €	ΔΩΡΕΑΝ
Δ΄ (Απαλλοτριώσεις, πολεοδομία κτλ.)	320 €	160 €
Αναπτυξιακών Πράξεων και Συμβάσεων (Τ.Α.Π.Σ.)	160 €	95 €
Ν.Π.Δ.Δ. (Διορισμοί κτλ. προσωπικού Ν.Π.Δ.Δ.)	65 €	ΔΩΡΕΑΝ
Παράρτημα (Προκηρύξεις θέσεων ΔΕΠ κτλ.)	33 €	ΔΩΡΕΑΝ
Δελτίο Εμπορικής και Βιομ/κής Ιδιοκτησίας (Δ.Ε.Β.Ι.)	65 €	33 €
Ανωτάτου Ειδικού Δικαστηρίου (Α.Ε.Δ.)	10 €	ΔΩΡΕΑΝ
Ανωνύμων Εταιρειών & Ε.Π.Ε.	2.250 €	645 €
Διακηρύξεων Δημοσίων Συμβάσεων (Δ.Δ.Σ.)	225 €	95 €
Πρώτο (Α΄), Δεύτερο (Β΄) και Τέταρτο (Δ΄)	–	450 €

Για την παροχή δικαιώματος ηλεκτρονικής πρόσβασης σε Φ.Ε.Κ. προηγούμενων ετών, η τιμή προσαυξάνεται πέραν του ποσού της ετήσιας συνδρομής έτους 2004, κατά 25 euro ανά έτος παλαιότητας και ανά τεύχος.

* Οι συνδρομές του εσωτερικού προπληρώνονται στις ΔΟΥ (το ποσό συνδρομής καταβάλλεται στον κωδικό αριθμό εσόδων ΚΑΕ 2531 και το ποσό υπέρ ΤΑΠΕΤ (5% του ποσού της συνδρομής) στον κωδικό αριθμό εσόδων ΚΑΕ 3512).Το πρωτότυπο αποδεικτικό είσπραξης (διπλότυπο) θα πρέπει να αποστέλλεται ή να κατατίθεται στην αρμόδια Υπηρεσία του Εθνικού Τυπογραφείου.
* Η πληρωμή του υπέρ ΤΑΠΕΤ ποσοστού που αντιστοιχεί σε συνδρομές, εισπράττεται και από τις ΔΟΥ.
* Οι συνδρομητές του εξωτερικού έχουν τη δυνατότητα λήψης των δημοσιευμάτων μέσω internet, με την καταβολή των αντίστοιχων ποσών συνδρομής και ΤΑΠΕΤ .
* Οι Νομαρχιακές Αυτοδιοικήσεις, οι Δήμοι, οι Κοινότητες ως και οι επιχειρήσεις αυτών πληρώνουν το μισό χρηματικό ποσό της συνδρομής και ολόκληρο το ποσό υπέρ του ΤΑΠΕΤ.
* Η συνδρομή ισχύει για ένα ημερολογιακό έτος. Δεν εγγράφονται συνδρομητές για μικρότερο χρονικό διάστημα.
* Η εγγραφή ή ανανέωση της συνδρομής πραγματοποιείται το αργότερο μέχρι την 31ην Δεκεμβρίου κάθε έτους.
* Αντίγραφα διπλοτύπων, ταχυδρομικές επιταγές και χρηματικά γραμμάτια δεν γίνονται δεκτά.

Οι υπηρεσίες εξυπηρέτησης των πολιτών λειτουργούν καθημερινά από 08.00΄ έως 13.00΄

ΑΠΟ ΤΟ ΕΘΝΙΚΟ ΤΥΠΟΓΡΑΦΕΙΟ